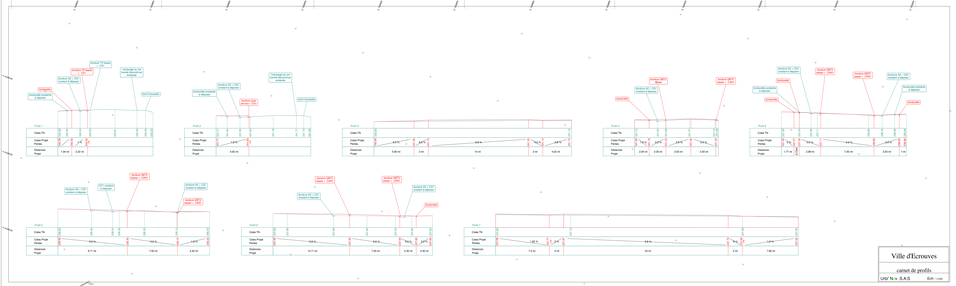

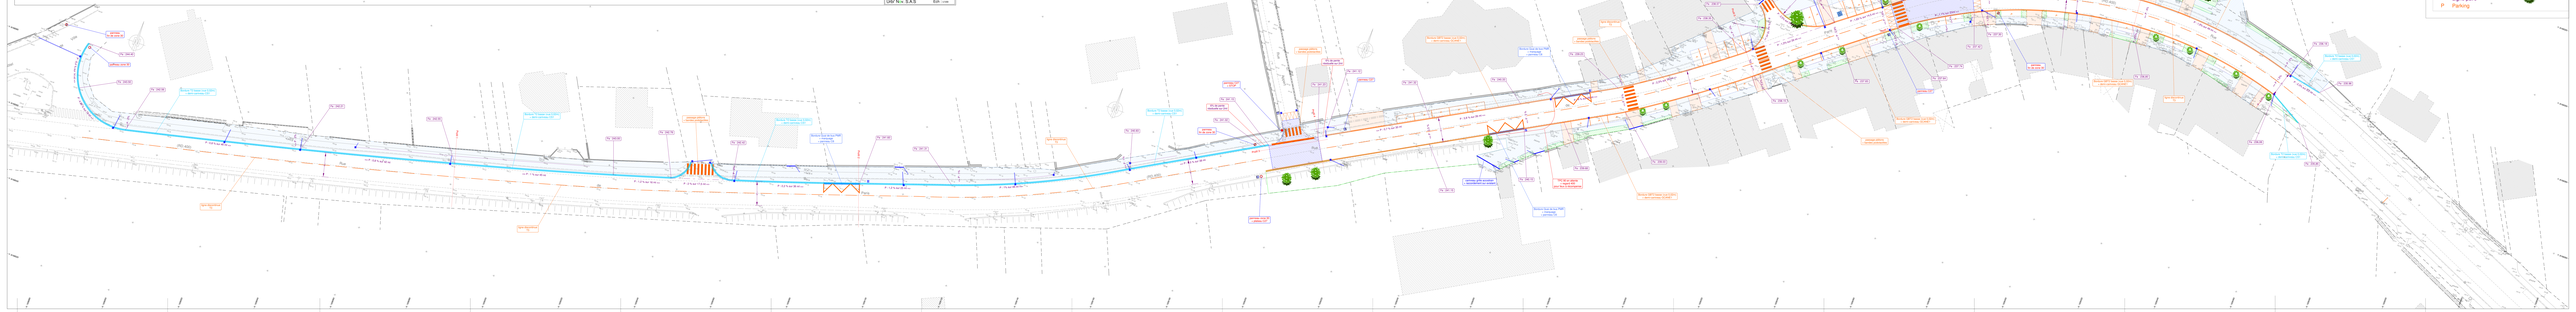

VILLE D'ECROUVES

Département de la Meurthe et Moselle

Mairie
179, rue de l'Hôtel de ville
54200 ECROUVES

Requalification de voirie
Rue de Paris - RD 400

Plan PRO
+ carnet de profils

Date : 25 - 01 - 2019		Dessin : 1 - 01 - 19	Ech : 1/500
Indice :	Désignation :		Date :
A	Modification suite à demande du MOA		06-02-19

UAV Nov. S.A.S
5, chemin des Pains
F - 54000 LUDRES
Tél. : +33 (0)3 83 47 00 00
Mail : info@urbinov.com
www.urbinov.com

Urbi Nov.

LEGENDE

- Trottoir + pavé cyclable
- Béton désactivé
- Espace vert
- Bordure / caniveau béton
- Bordure + caniveau pavé
- Bordure Quai de bus
- Ligne pavé
- P Parking

Plantation

Plantation