



**COMMUNE D'ECROUVES**  
 Département de Meurthe et Moselle  
 Mairie d'Ecrouves  
 179 Rue de l'Hôtel de Ville  
 54200 ECROUVES



**AMENAGEMENT ET SECURISATION  
 DE LA TRAVERSE RD 400**

**PLAN D'EXECUTION**  
 ECHELLE : 1/200  
 PLANCHE 2 - AMENAGEMENT DE SURFACE

Indice	AN	LEDDIT :	Désignation de la Modification	Rep	Date
SECTION :	AN	LEDDIT :	1/200 soit 5mm par mètre		
Dessiné par	BAK	le	04/11/2023		
Ce document est la propriété de la SARL HERREVE & JULIEN et ne peut être reproduit sans son autorisation.					
N°			21-0195	AI	004
<b>HERREVE &amp; JULIEN</b> Ingénieurs SARL de Géomètres Experts Associés Jean-Baptiste CHATELAIN 80, Impasse du GAZ 54100 VAILLÉ 8, rue des Prêtres - 55140 VAUCOULEURS Tél. 03 29 89 50 28 courriel : tou@herreve-julien.fr					

**LEGENDE**

- Bordure type T+CS
- Bordure type P3 arraisée
- Bordure type Quai-Bus
- Espace Vert
- Emplacements de stationnement
- Aggloplan
- Bordure existante

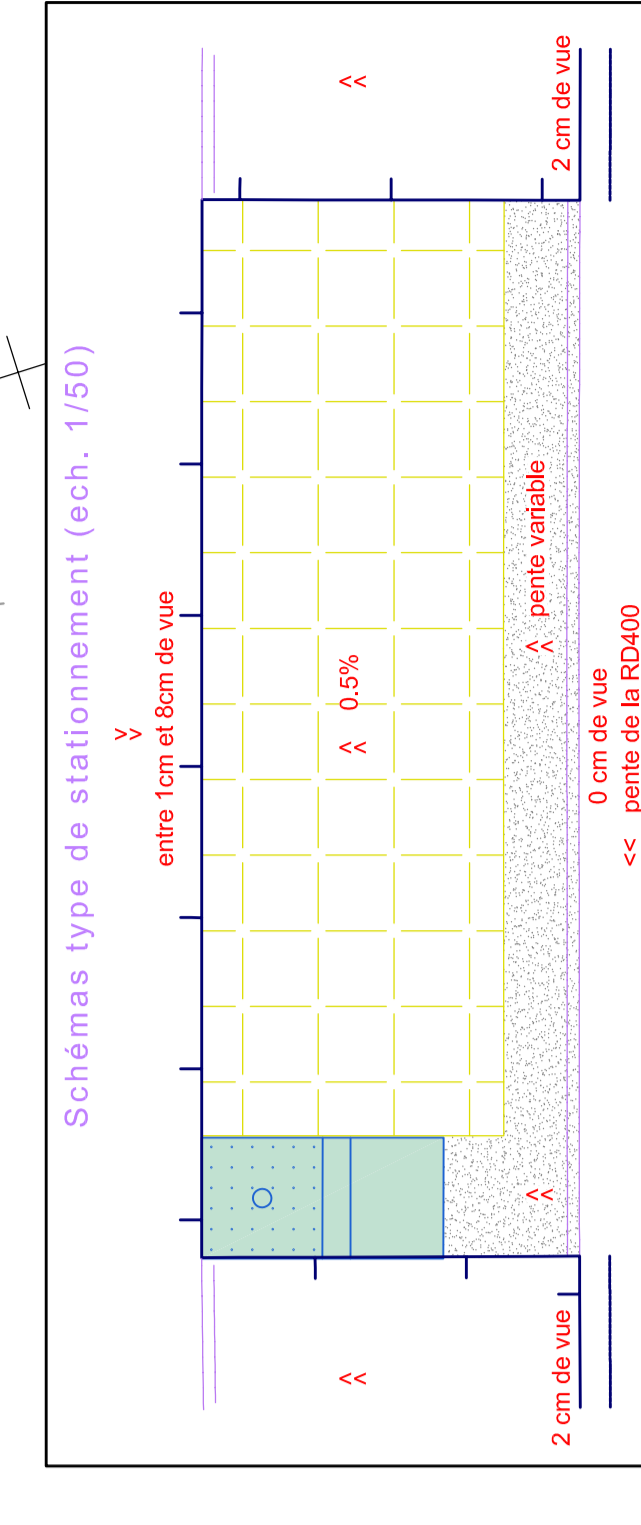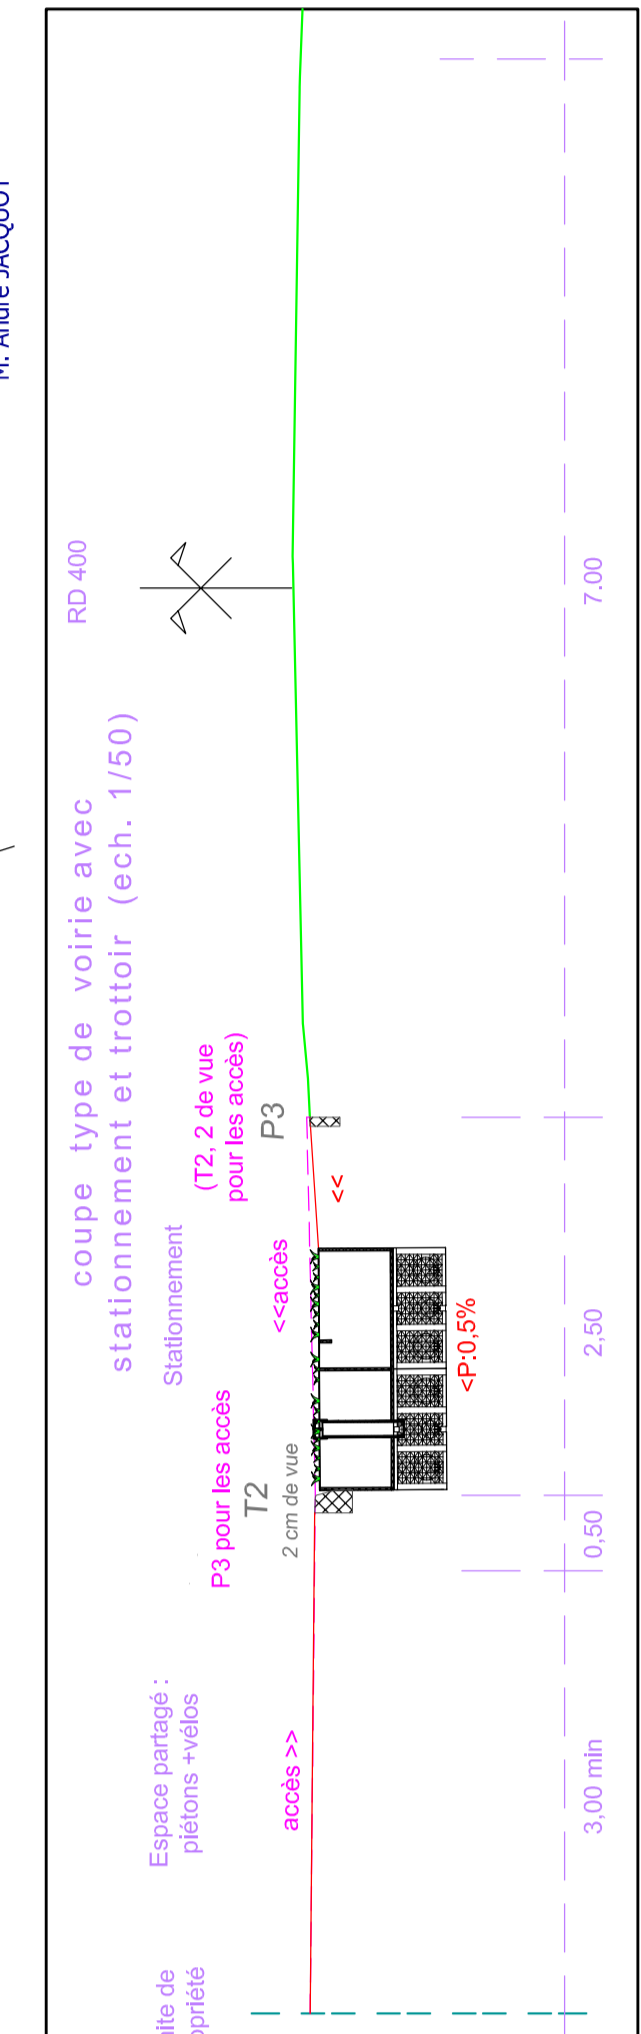

NIVELLEMENT : SYSTEME NORMAL NGF-IGN 1969