
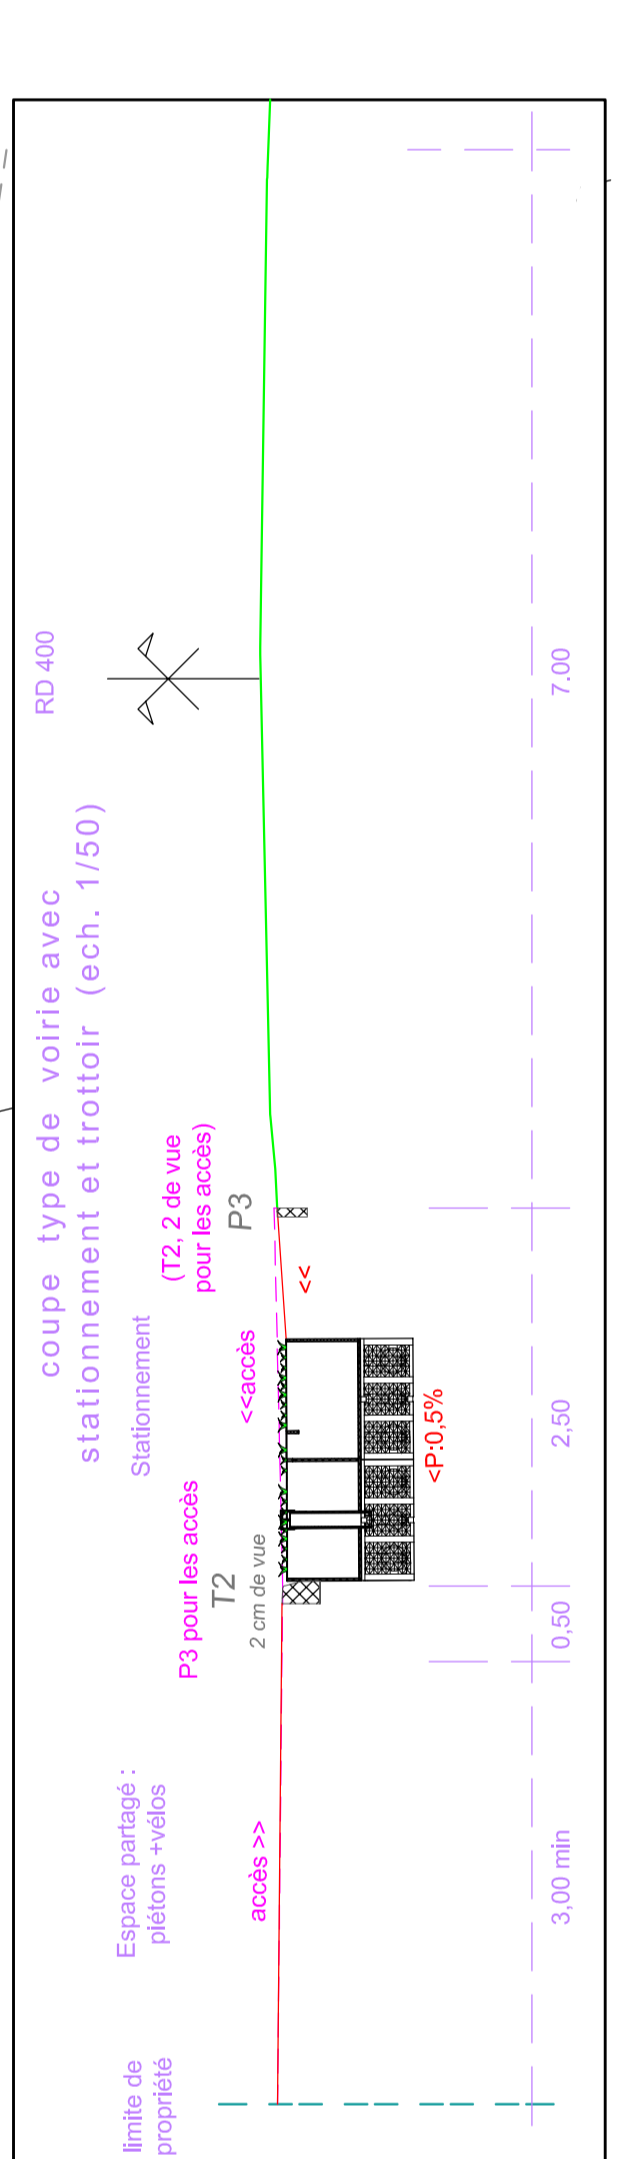


LEGENDE

- Bordure type T24CS
- Bordure type P3 amovible
- Bordure type Quai-Bus
- Espace Vert
- Emplacements de stationnement
- Rigolage
- Bordure existante

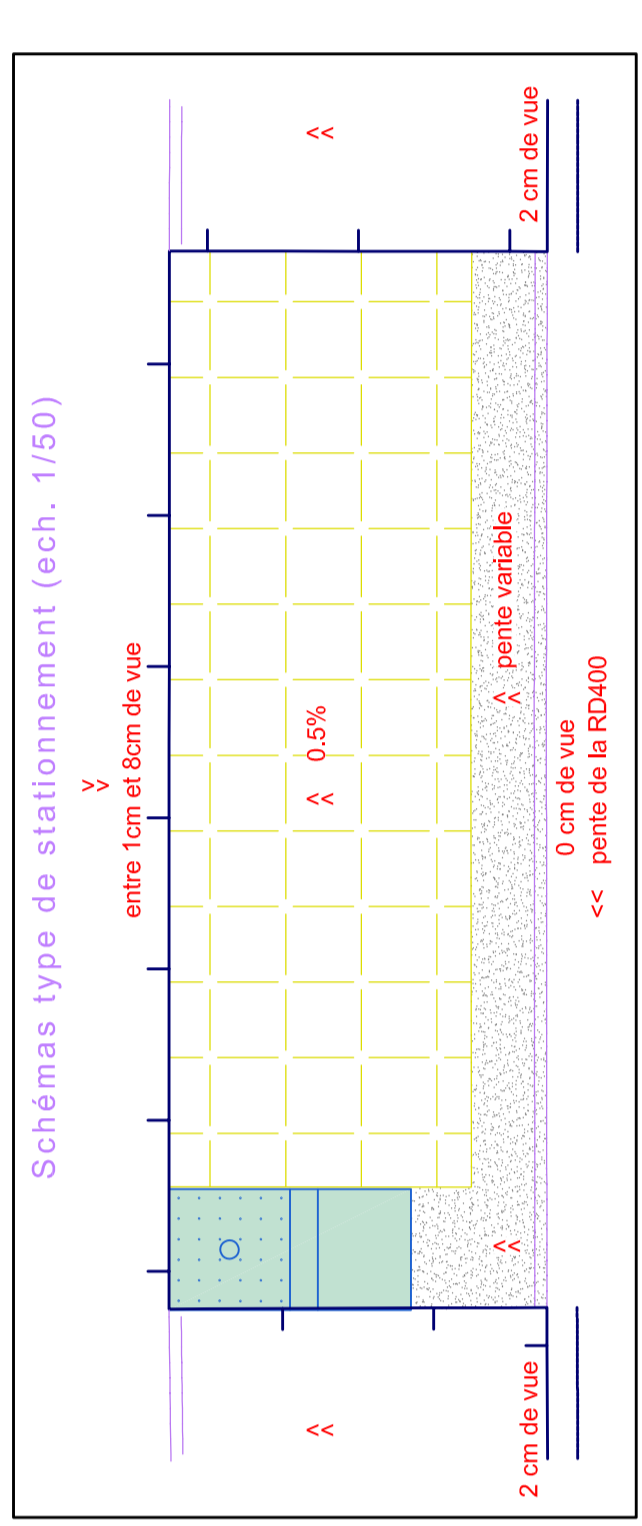

COMMUNE D'ECROUVES

Département de Meurthe et Moselle

Mairie d'Ecrouves

179 Rue de l'Hôtel de Ville

54200 ECROUVES

AMENAGEMENT ET SECURISATION DE LA TRAVERSE RD 400

PLAN D'EXECUTION

PLANCHE 3 - AMENAGEMENT DE SURFACE

ECHELLE : 1/200

Indices : AN-MO LIEUDIT : Désignation de la Modification

Rep. Date

SECTIONS : AN-MO LIEUDIT : ECHELLE : 1/200 soit 5mm par mètre

Dessiné par BAK le 04/11/2023 Vérifié par CM le 04/11/2023

Ce document est la propriété de la SAIE, HERREVEY & JULIEN et ne peut être reproduit sans son autorisation.

HERREVEY & JULIEN
SARL les Géomètres Experts Associés
Chêne
80, Impasse du GAZ
54100 VILLERS-LEZ-NEUVILLE
8, rue des Pâtures - 55140 VAUCOULEURS
Tel : 03 29 89 50 28
courriel : tou@herrevey-julien.fr

NIVELLEMENT : SYSTEME NORMAL - NGF-IGN 1969