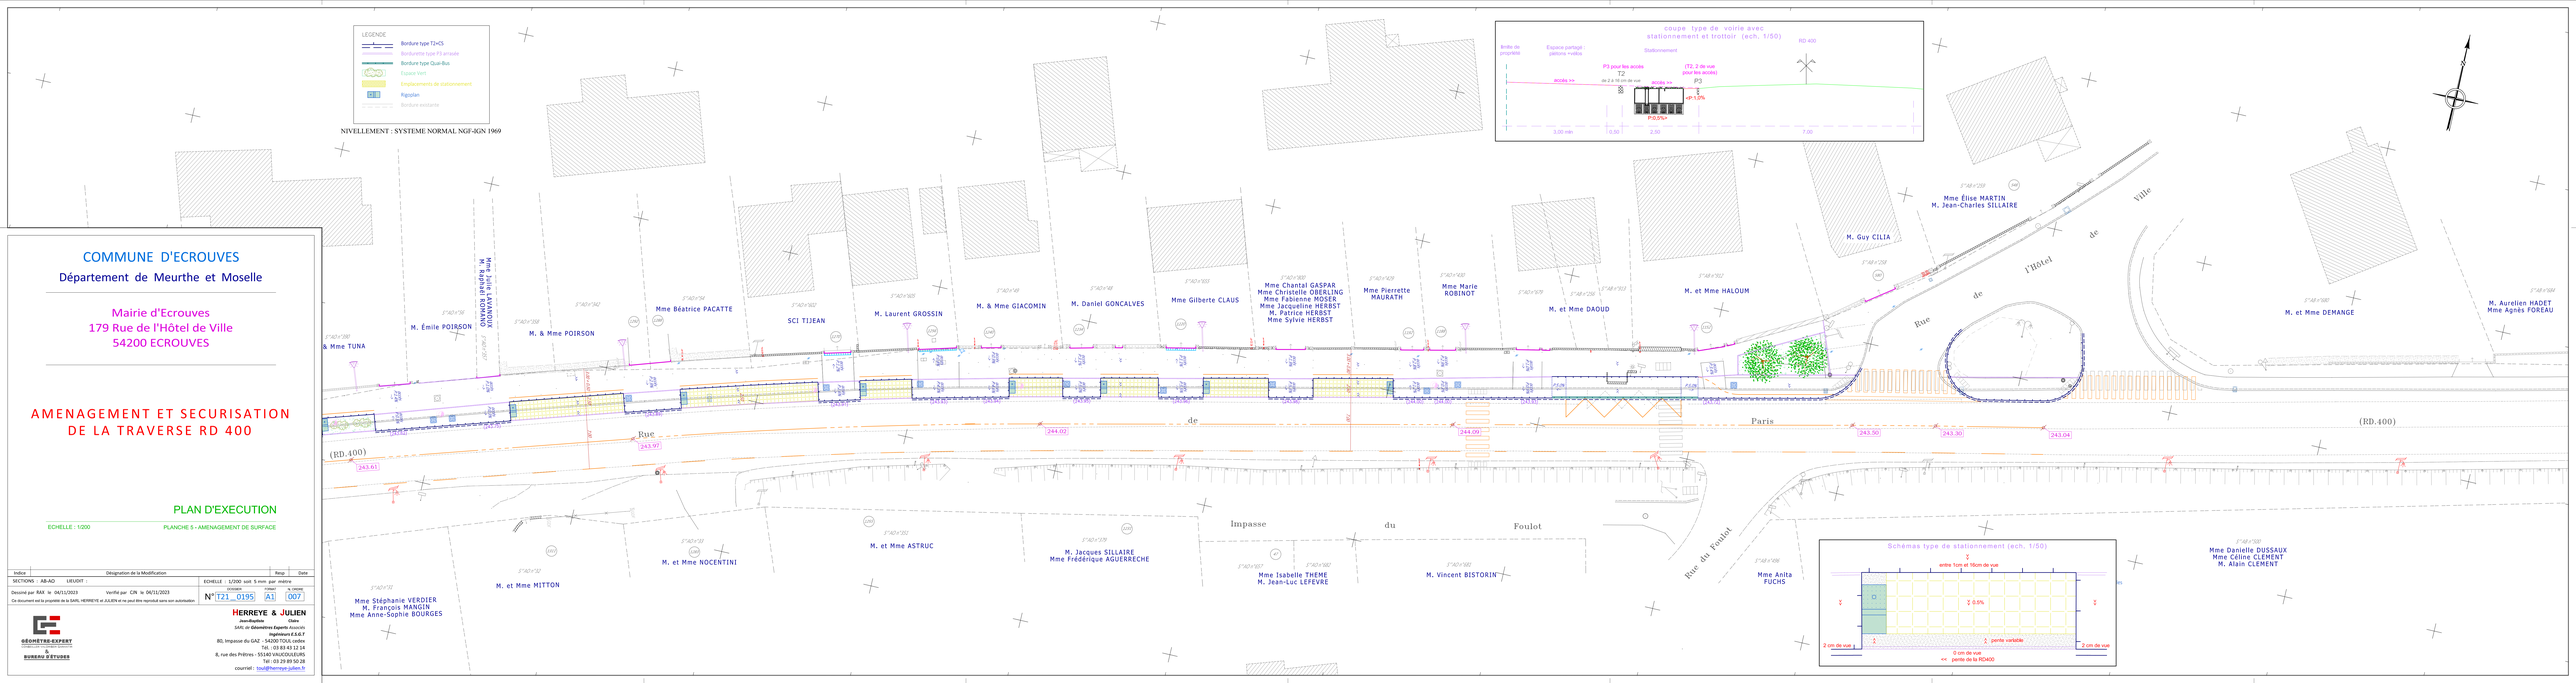

COMMUNE D'ECROUVES

Département de Meurthe et Moselle

Mairie d'Ecrouves
179 Rue de l'Hôtel de Ville
54200 ECROUVES

AMENAGEMENT ET SECURISATION DE LA TRAVERSE RD 400

PLAN D'EXECUTION

ECHELLE : 1/200 — PLANCHE 5 - AMENAGEMENT DE SURFACE

Indice	Désignation de la Modification	Resp	Date
SECTIONS : AB-AD	LIEU/DIT :	ECHELLE : 1/200 soit 5 mm par mètre	

Dessiné par RAX le 04/11/2023 — Verifié par CJN le 04/11/2023

Ce document est la propriété de la SARL HERREYE et JULIEN et ne peut être reproduit sans son autorisation

N° T21_0195 — A1 — 007

GÉOMÈTRE-EXPERT & BUREAU D'ÉTUDES

HERREYE & JULIEN
Jean-Baptiste Clotte
SAS de Géomètres Experts Associés
Ingénieurs E.S.G.T
80, Impasse du GAZ - 54200 TOUL cedex
Tél. : 03 83 43 12 14
8, rue des Prêtres - 55140 VAUCOULEURS
Tél : 03 29 89 50 28
courriel : toul@herreye-julien.fr