

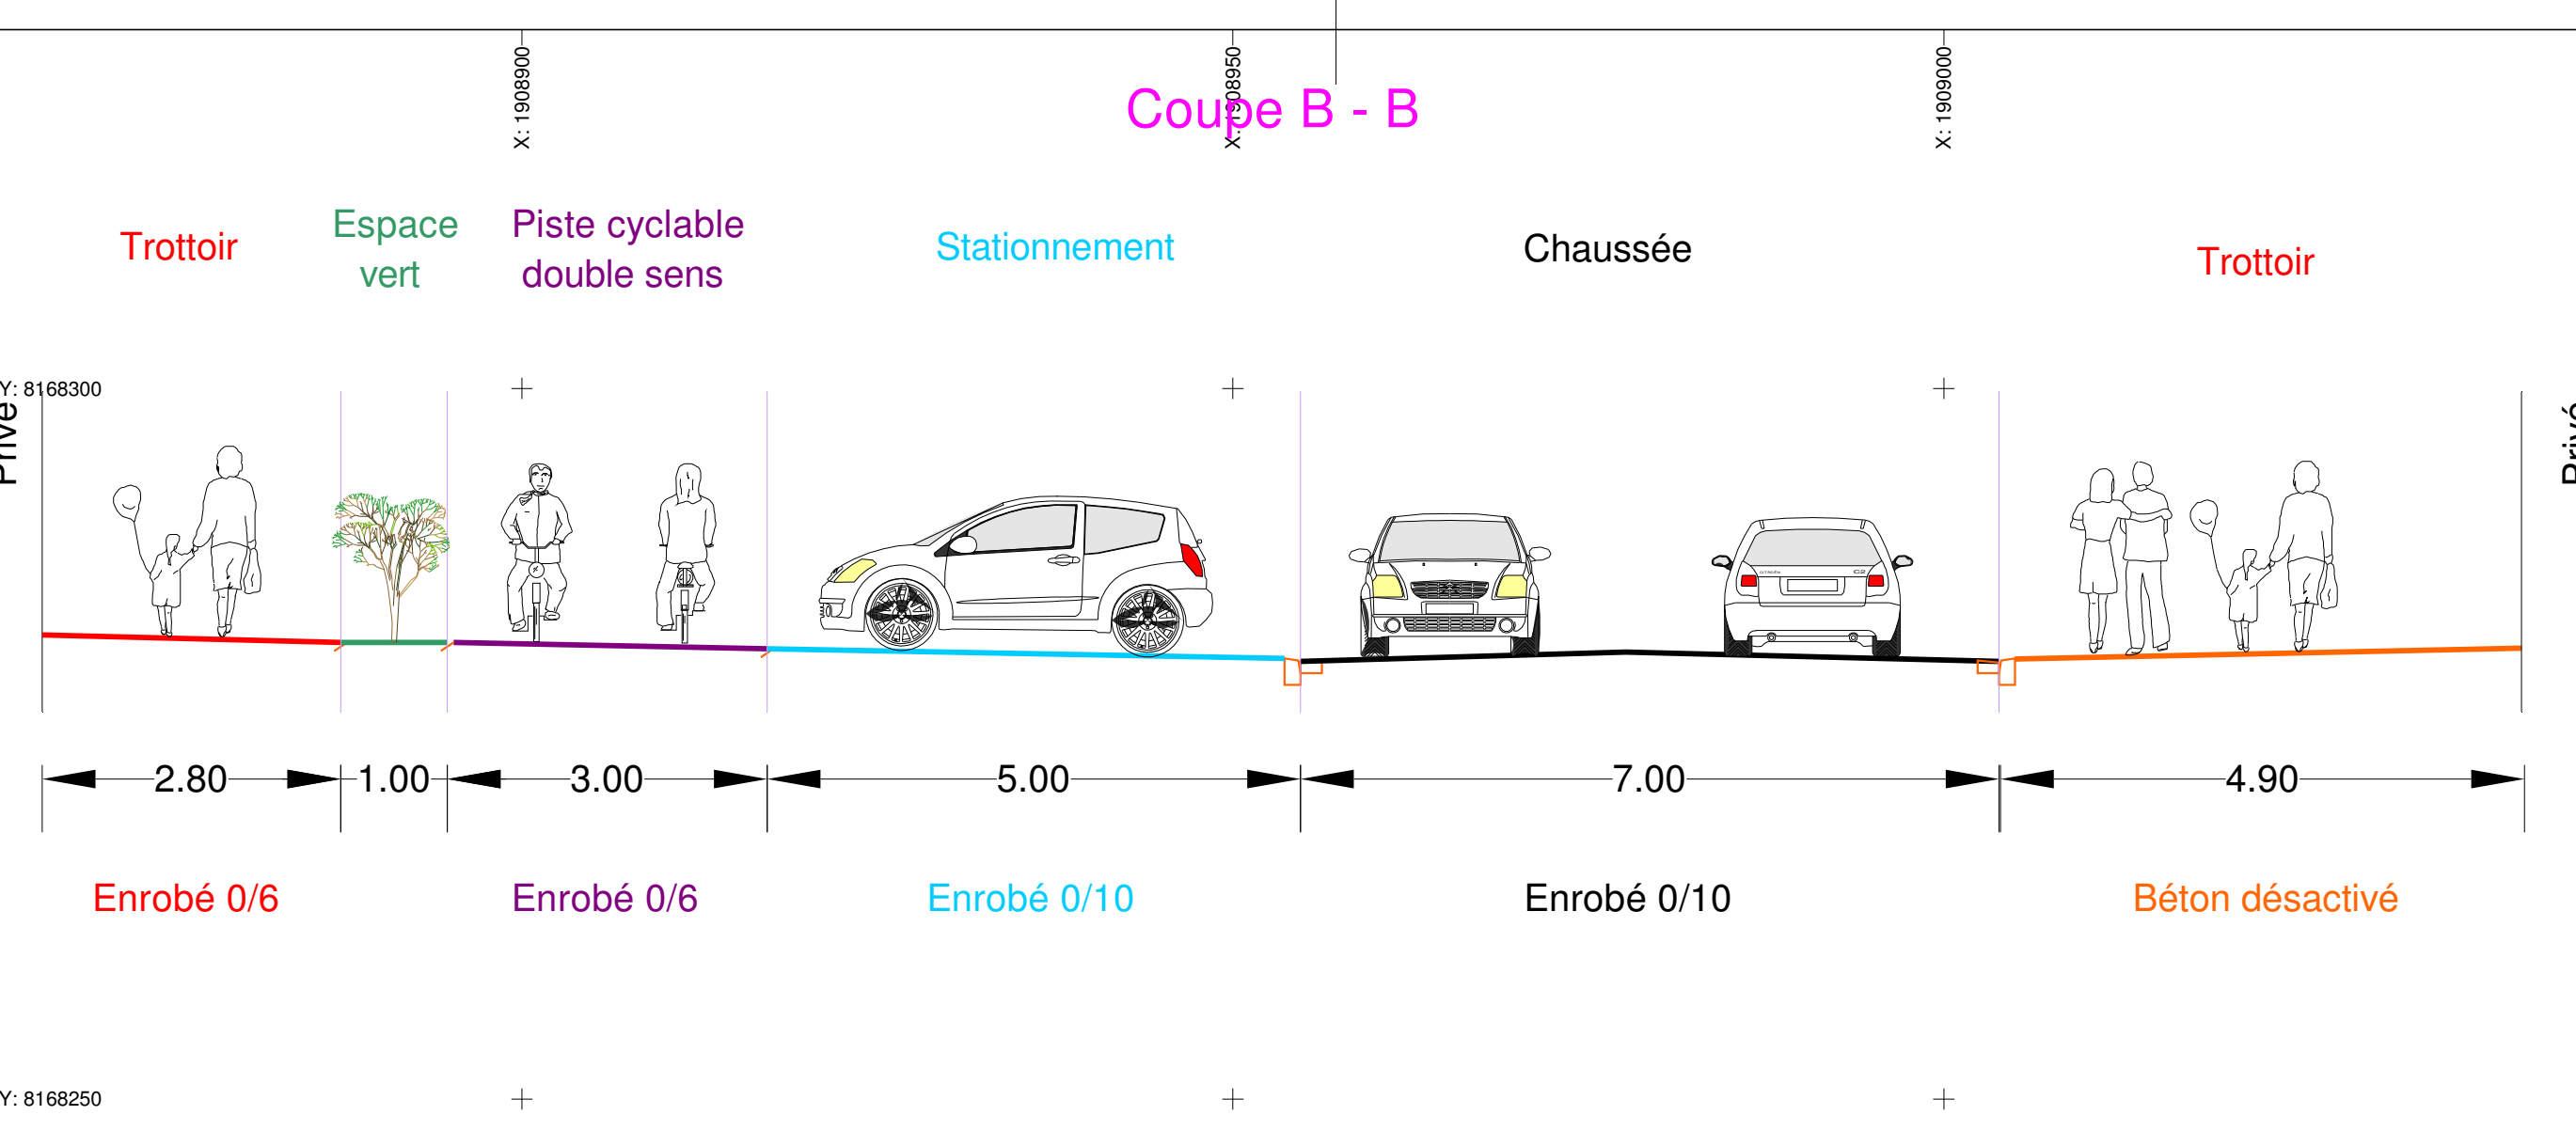


Coupe B - B

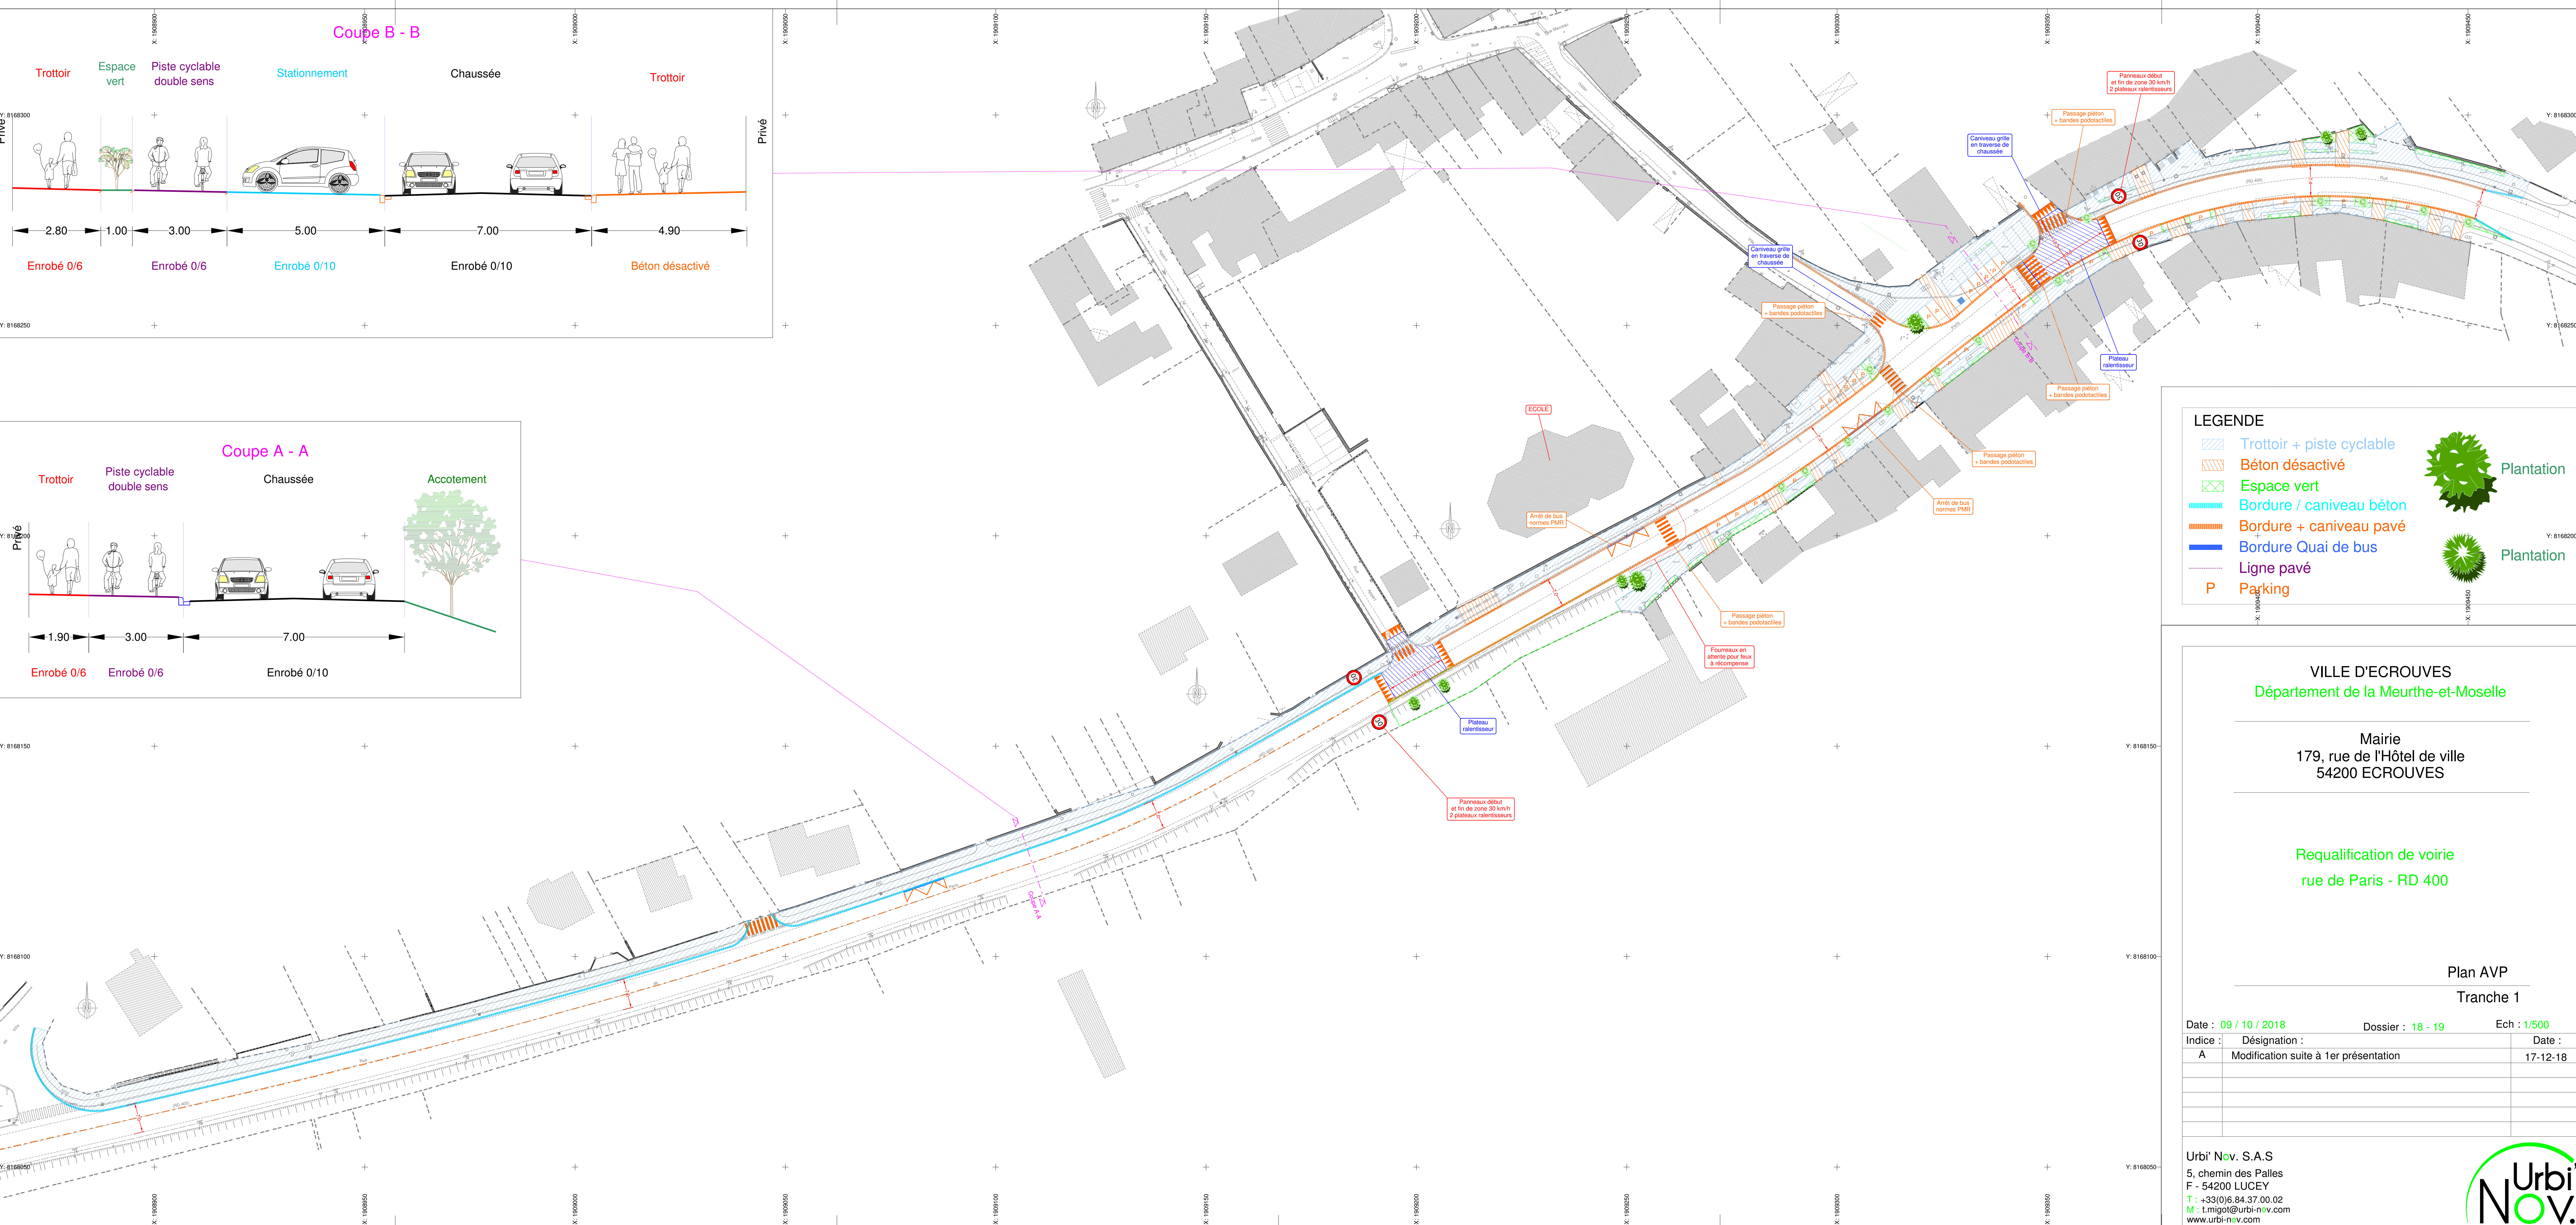

Coupe A - A

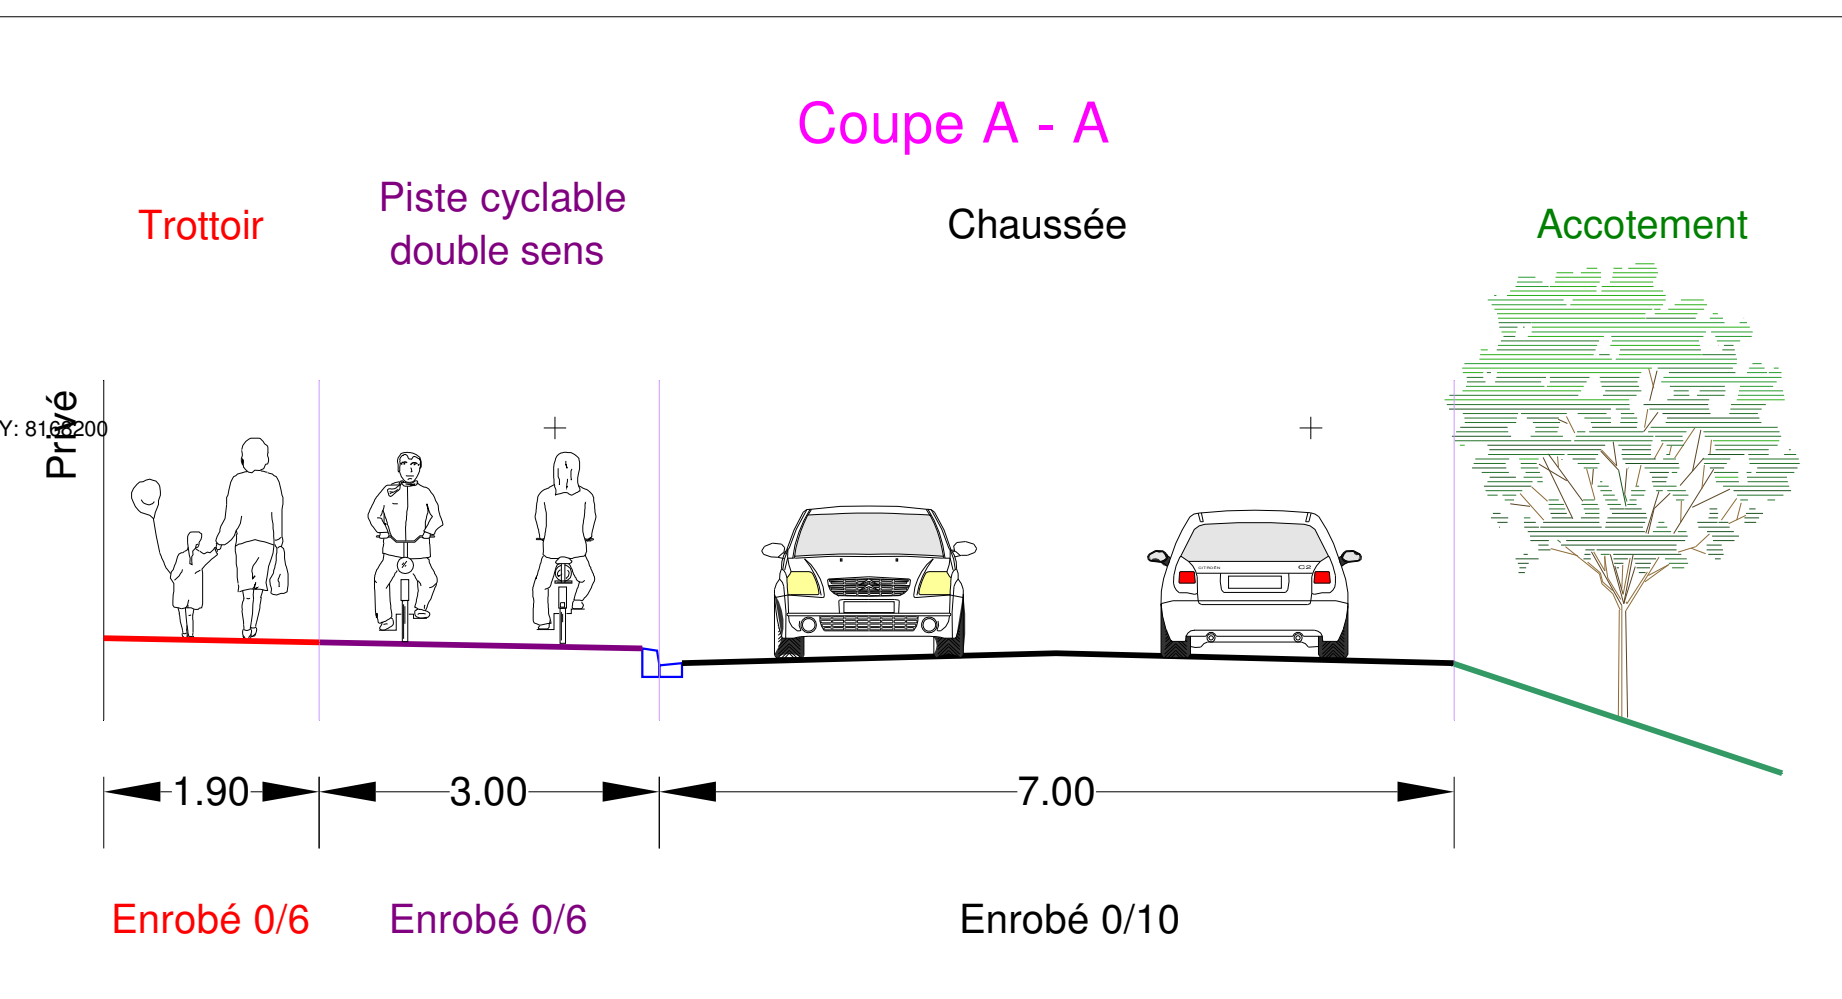

LEGENDE

- Trottoir + piste cyclable
- Béton désactivé
- Espace vert
- Bordure / caniveau béton
- Bordure + caniveau pavé
- Ligne pavé
- Parking
- Plantation
- Plantation

VILLE D'ECROUVES
Département de la Meurthe-et-Moselle

Mairie
179, rue de l'Hôtel de ville
54200 ECROUVES

Requalification de voirie
rue de Paris - RD 400

Plan AVP
Tranche 1

Date : 09 / 10 / 2018	Dossier : 18 - 19	Ech : 1/500
Indice : A	Désignation : Modification suite à 1er présentation	Date : 17-12-18